


Maximale Höhe für den Transport ist 330cm

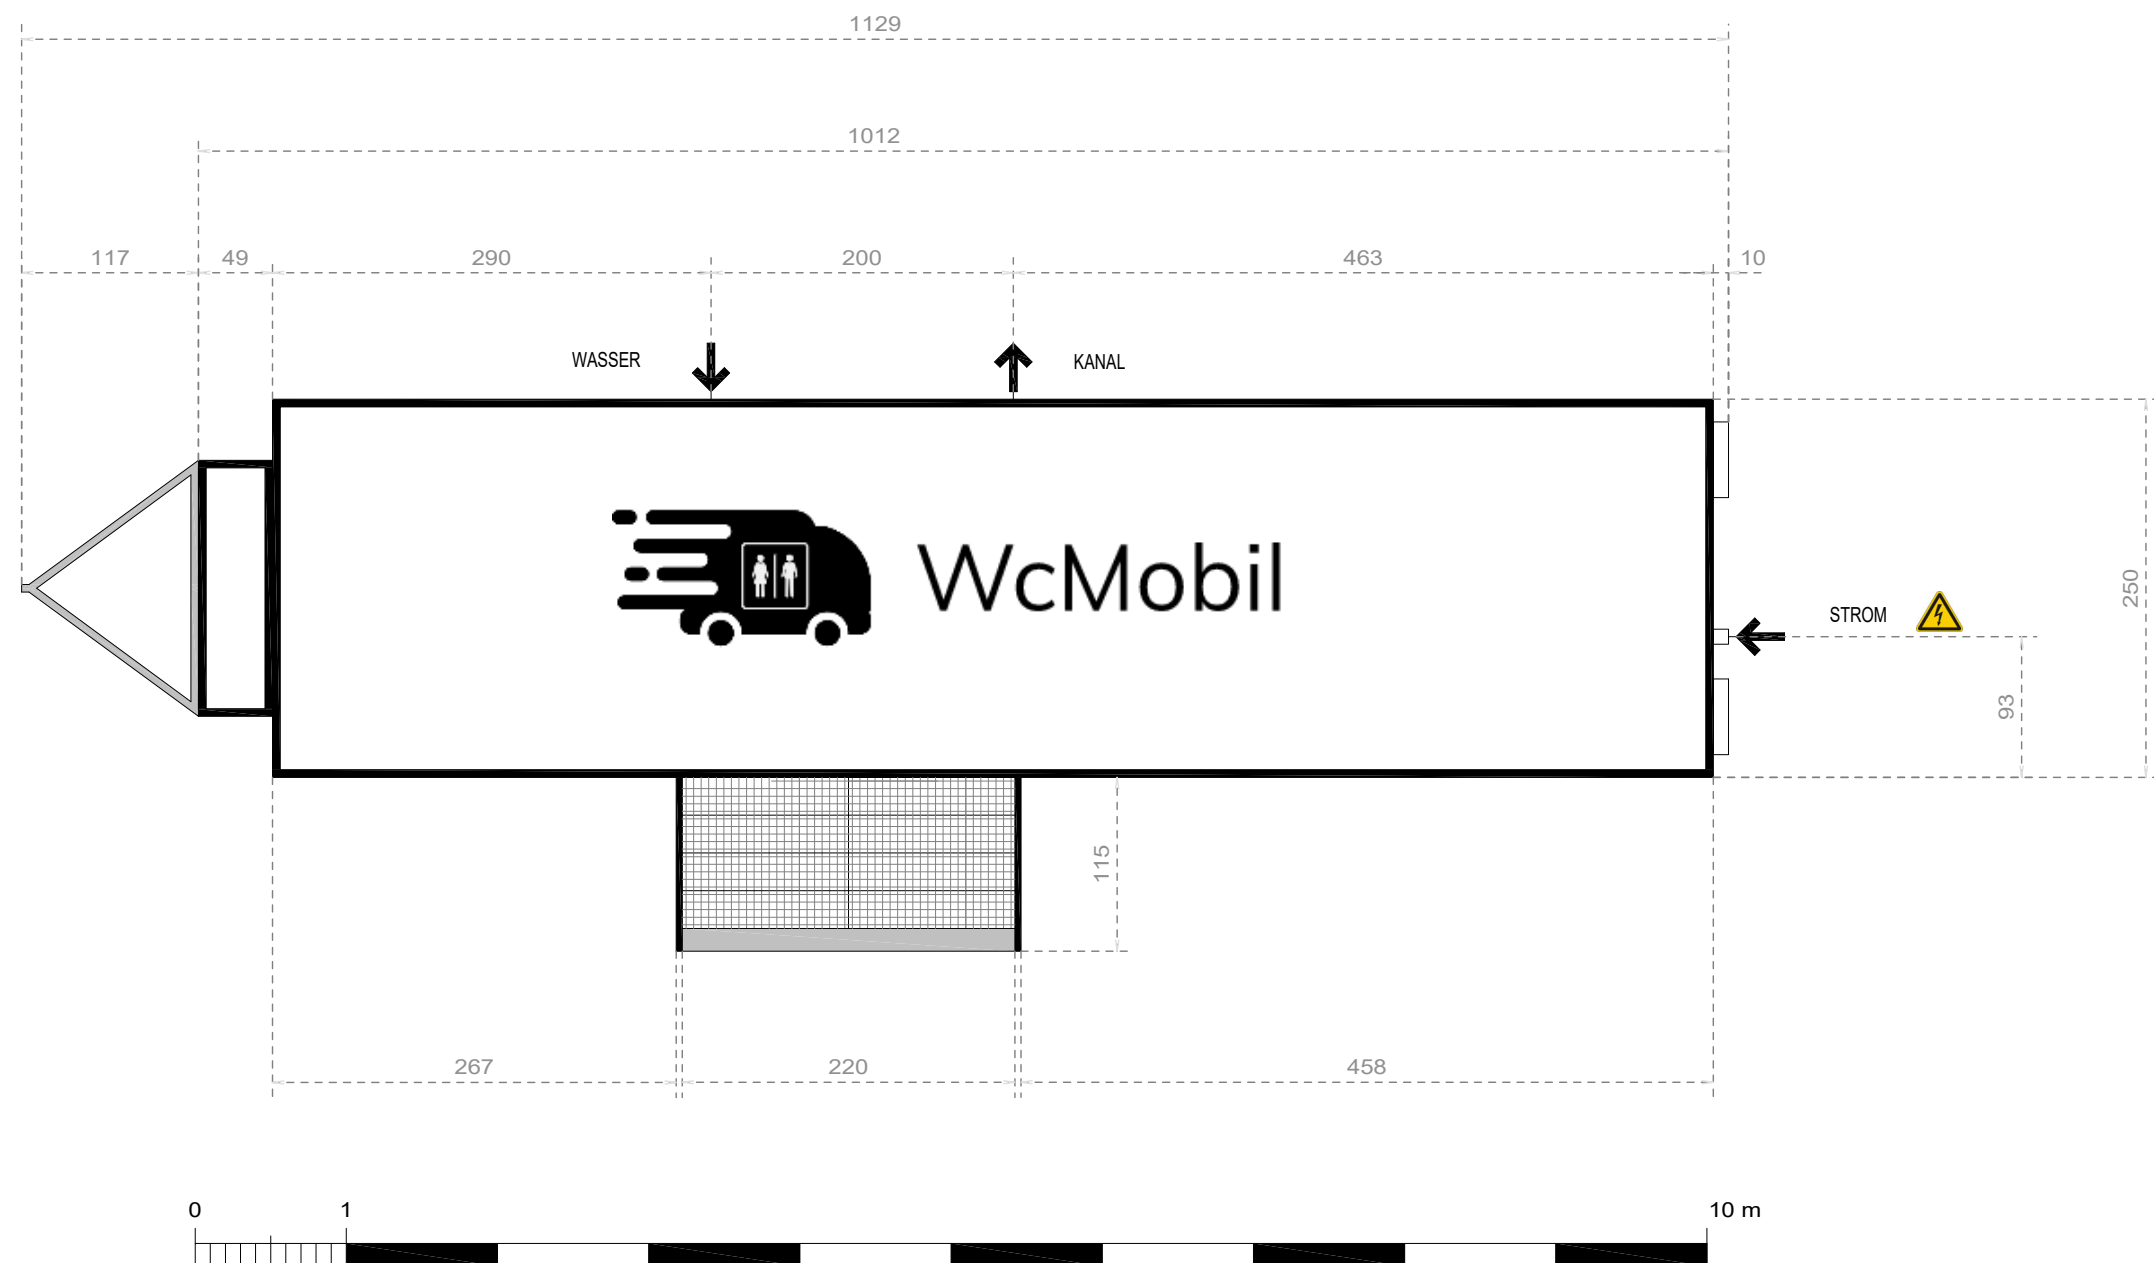

Event:		Sitzplätze: 5 x Damen WC, 2 x Herren WC, 4 x Herrenurinale				1ST EVENT - CATERING Stützner Gmbh & Co KG Humerstrasse 20, 4063 Hörsching, T. +43 7221 74550, M. office@1stEvent.at
Location: WC Mobil		Blattformat: A3	Maßstab: 1:50	Plandatum: 25.02.2020	Bearbeiter: Emil Kopatsch	